

Várfal Lakópark - II. Ütem

3.7 LAKÁS

3. EMELET

ELHELYEZKEDÉS

39,19 m²

HASZNOS ALAPTERÜLET

1 SZOBA

SZOBASZÁM

5,40 m²


ERKÉLY

HELYISÉGLISTA

Fürdő	4,04 m ²
Konyha Étkező	13,51 m ²
Nappali	18,15 m ²
Tároló	3,49 m ²
Erkély	5,40 m ²

Bruttó alapterület **44,59 m²**

3.7

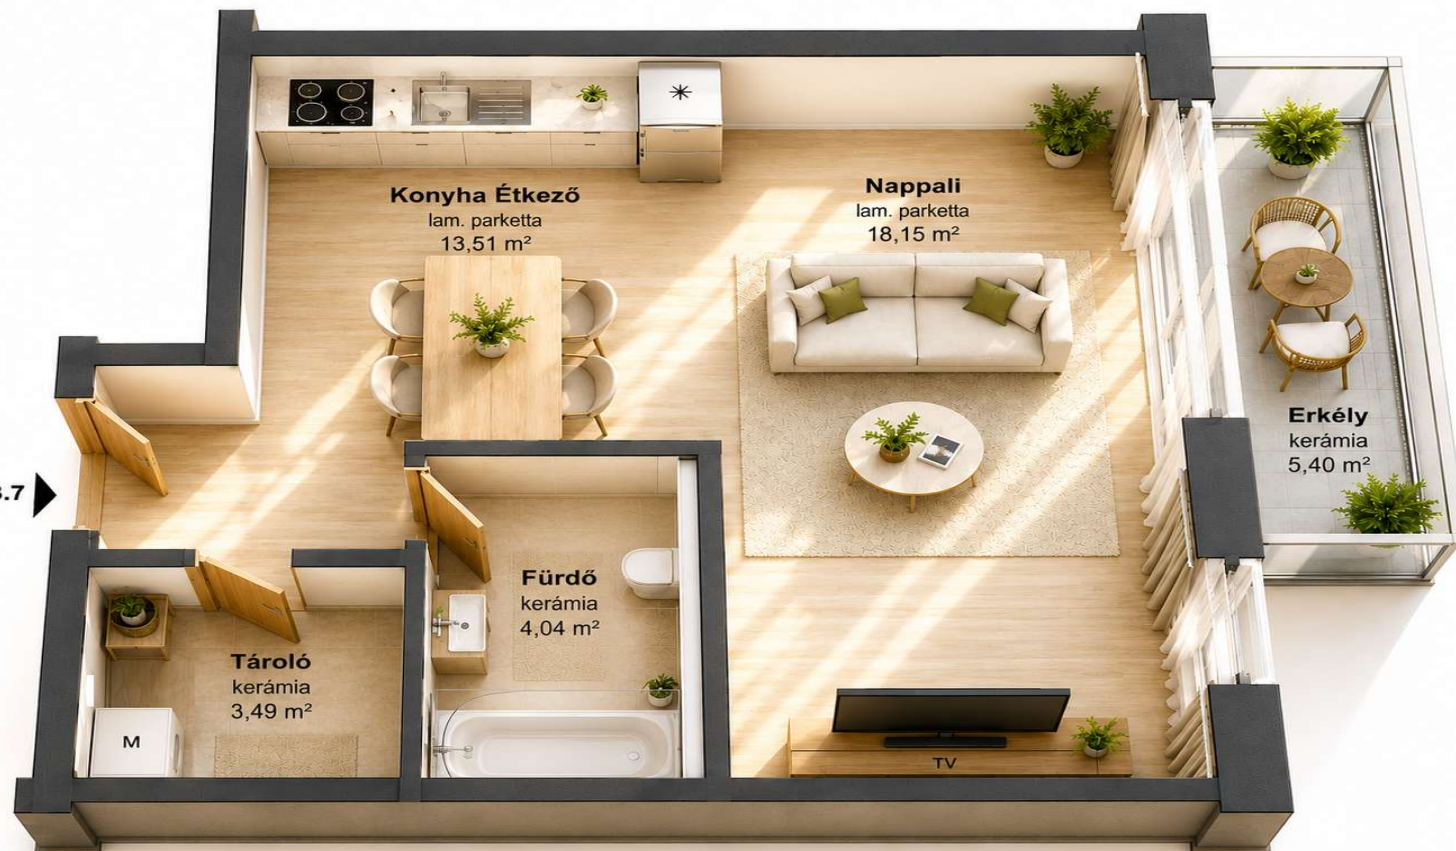

ELHELYEZKEDÉS AZ ÉPÜLETBEN

