



BRIGETIO HOME

INGATLANFEJLESZTŐ KFT.

RÓMAI ALAPOK, MODERN OTTHONOK.

Várfal Lakópark - II. Ütem

1.6 LAKÁS

1. EMELET

ELHELYEZKEDÉS

39,20 m²

HASZNOS ALAPTERÜLET

1 SZOBA

SZOBASZÁM


5,40 m²

ERKÉLY

HELYISÉGLISTA

Fürdő	4,05 m ²
Konyha Étkező	13,51 m ²
Nappali	18,15 m ²
Tároló	3,49 m ²
Erkély	5,40 m ²

Bruttó alapterület **44,60 m²**

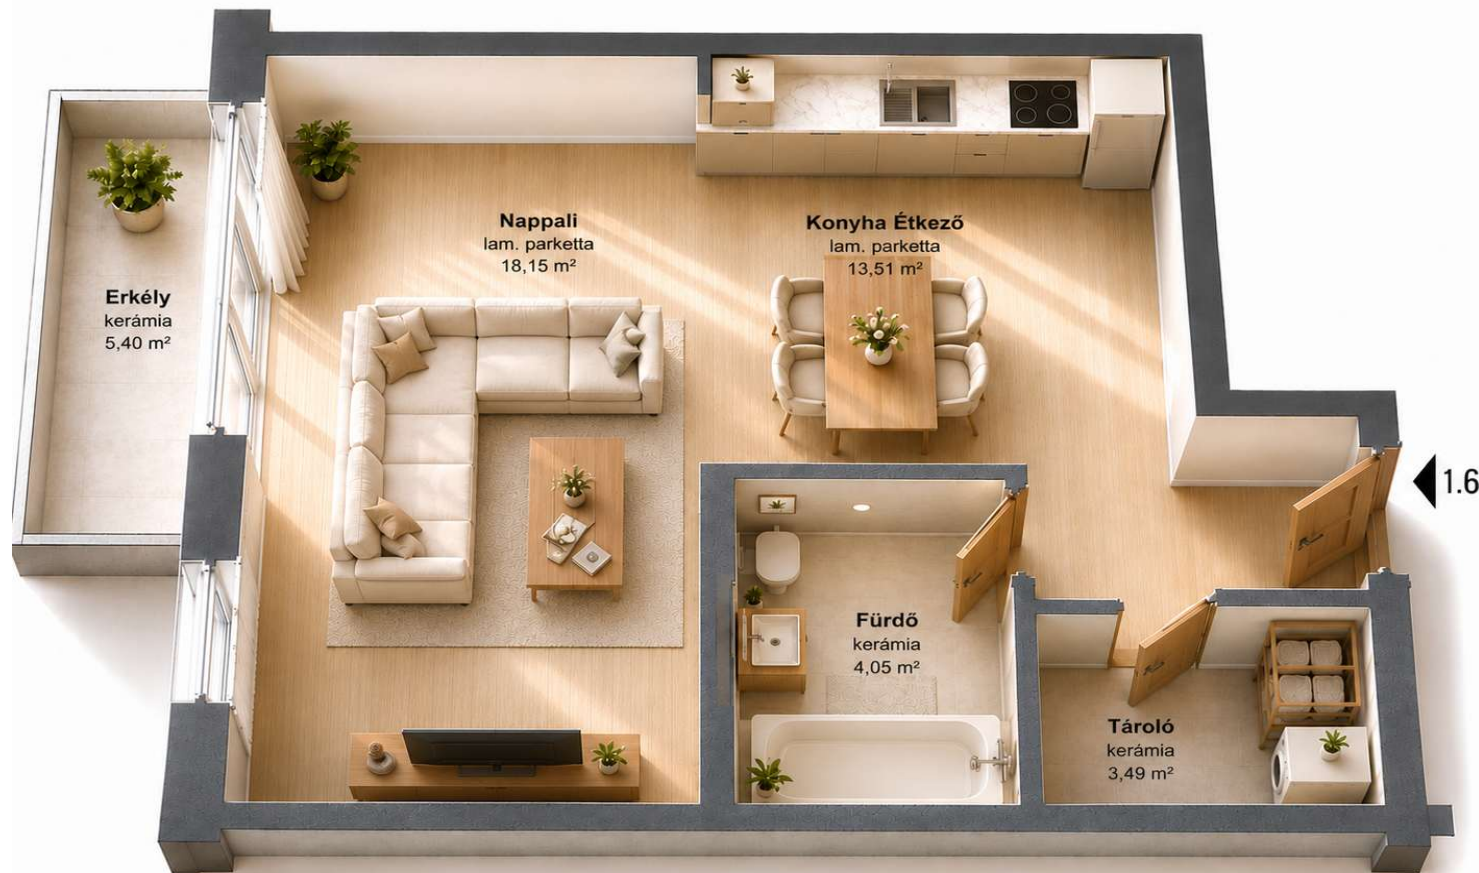

ELHELYEZKEDÉS AZ ÉPÜLETBEN



VÁRFAL LAKÓPARK - II. ÜTEM · KOMÁROM

Weboldal: www.brigetiohome.hu | Telefonszám: 06-70-746-2710 | E-mail cím: iroda@brigetiohome.hu