



BRIGETIO HOME

INGATLANFEJLESZTŐ KFT.
RÓMAI ALAPOK, MODERN OTTHONOK.

Várfal Lakópark - II. Ütem

1.3 LAKÁS

1. EMELET

ELHELYEZKEDÉS

65,48 m²

HASZNOS ALAPTERÜLET

3 SZOBA

SZOBASZÁM


5,40 m²

ERKÉLY

HELYISÉGLISTA

Előtér	3,04 m ²
Wc	2,56 m ²
Fürdő	4,17 m ²
Konyha étkező	11,59 m ²
Nappali	18,44 m ²
Szoba	11,79 m ²
Szoba	11,79 m ²
Tároló	2,10 m ²
Erkély	5,40 m ²

Bruttó alapterület **70,88 m²**

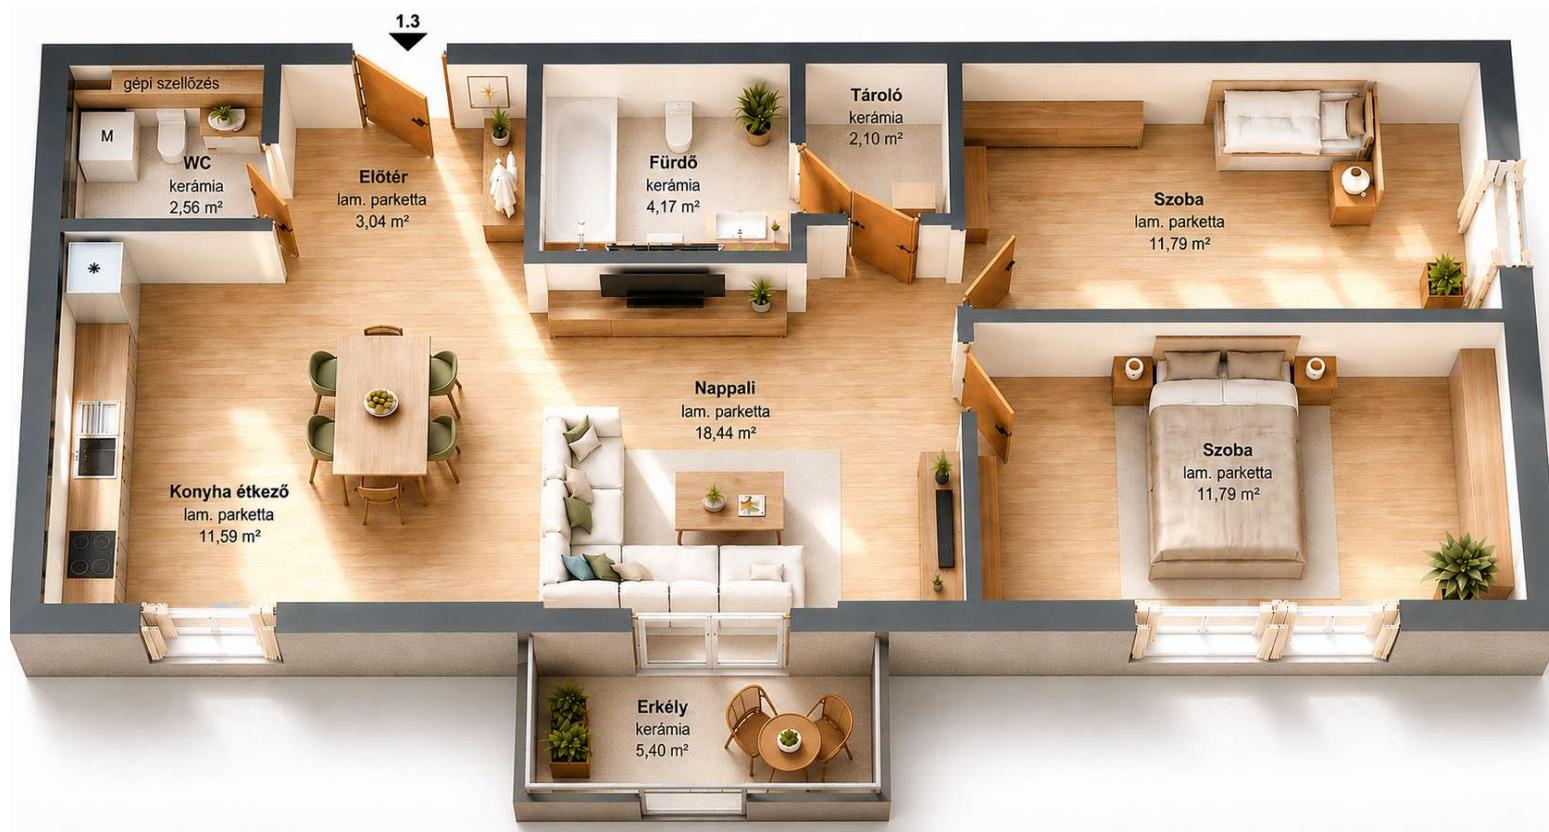

ELHELYEZKEDÉS AZ ÉPÜLETBEN



VÁRFAL LAKÓPARK - II. ÜTEM · KOMÁROM

Weboldal: www.brigetiohome.hu | Telefonszám: 06-70-746-2710 | E-mail cím: iroda@brigetiohome.hu