

Várfal Lakópark - II. Ütem

2.4 LAKÁS

2. EMELET

ELHELYEZKEDÉS

64,45 m²

HASZNOS ALAPTERÜLET

3 SZOBA

SZOBASZÁM


5,40 m²

ERKÉLY

HELYISÉGLISTA

Előtér	2,61 m ²
Wc	2,55 m ²
Fürdő	4,17 m ²
Konyha étkező	11,07 m ²
Nappali	18,37 m ²
Szoba	11,79 m ²
Szoba	11,79 m ²
Tároló	2,10 m ²
Erkély	5,40 m ²

Bruttó alapterület 69,85 m²

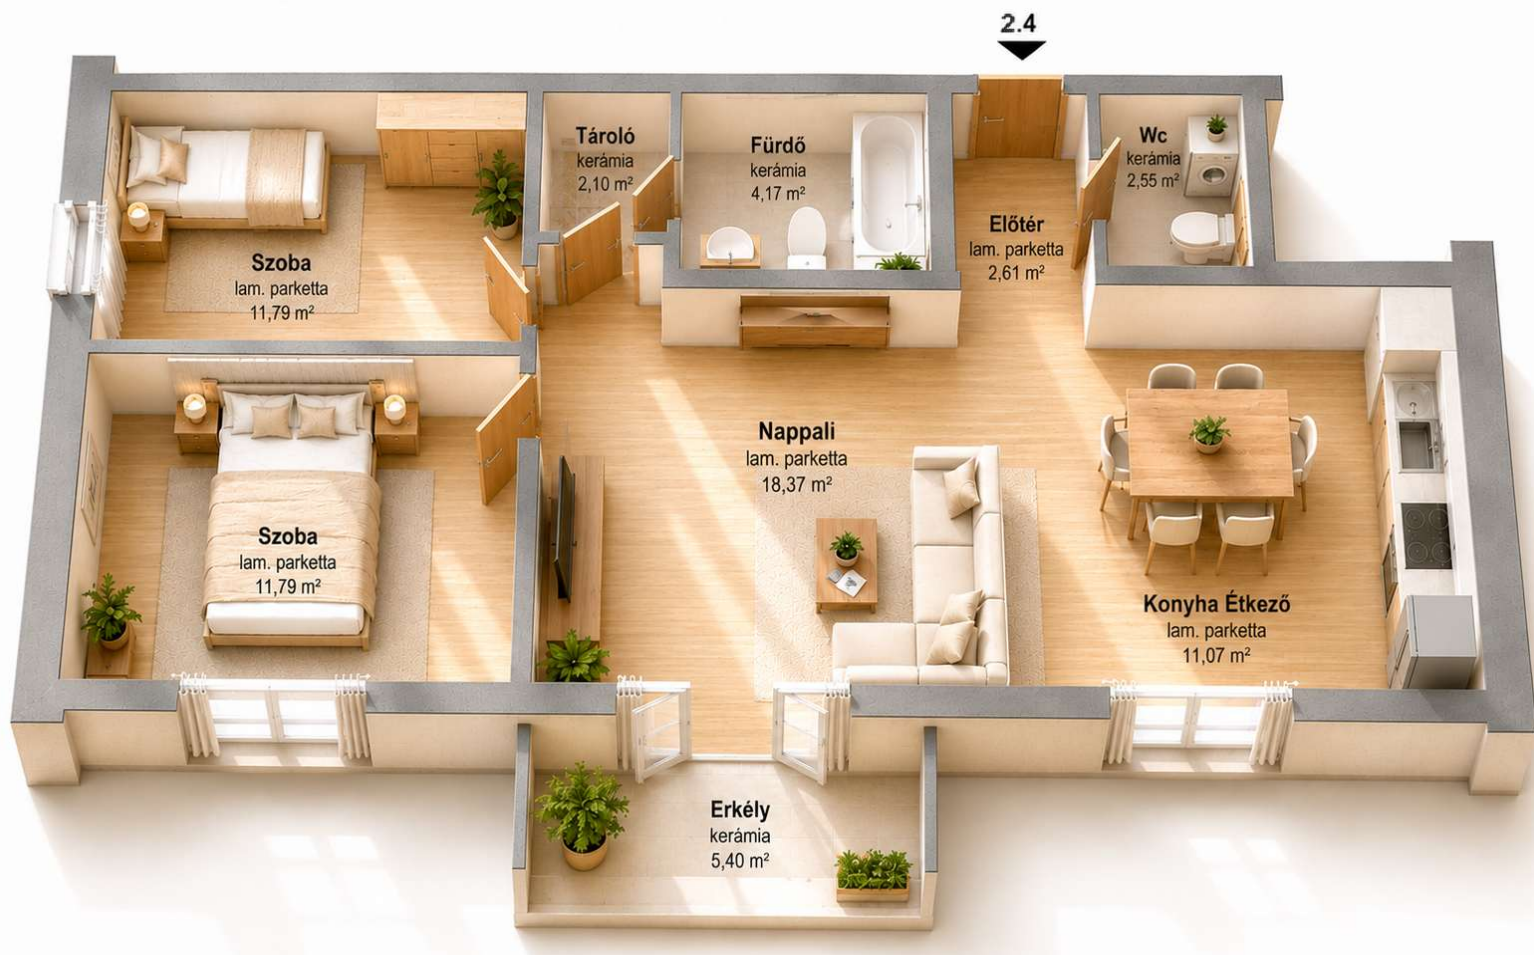

ELHELYEZKEDÉS AZ ÉPÜLETBEN

